


# 近隣大会設営図

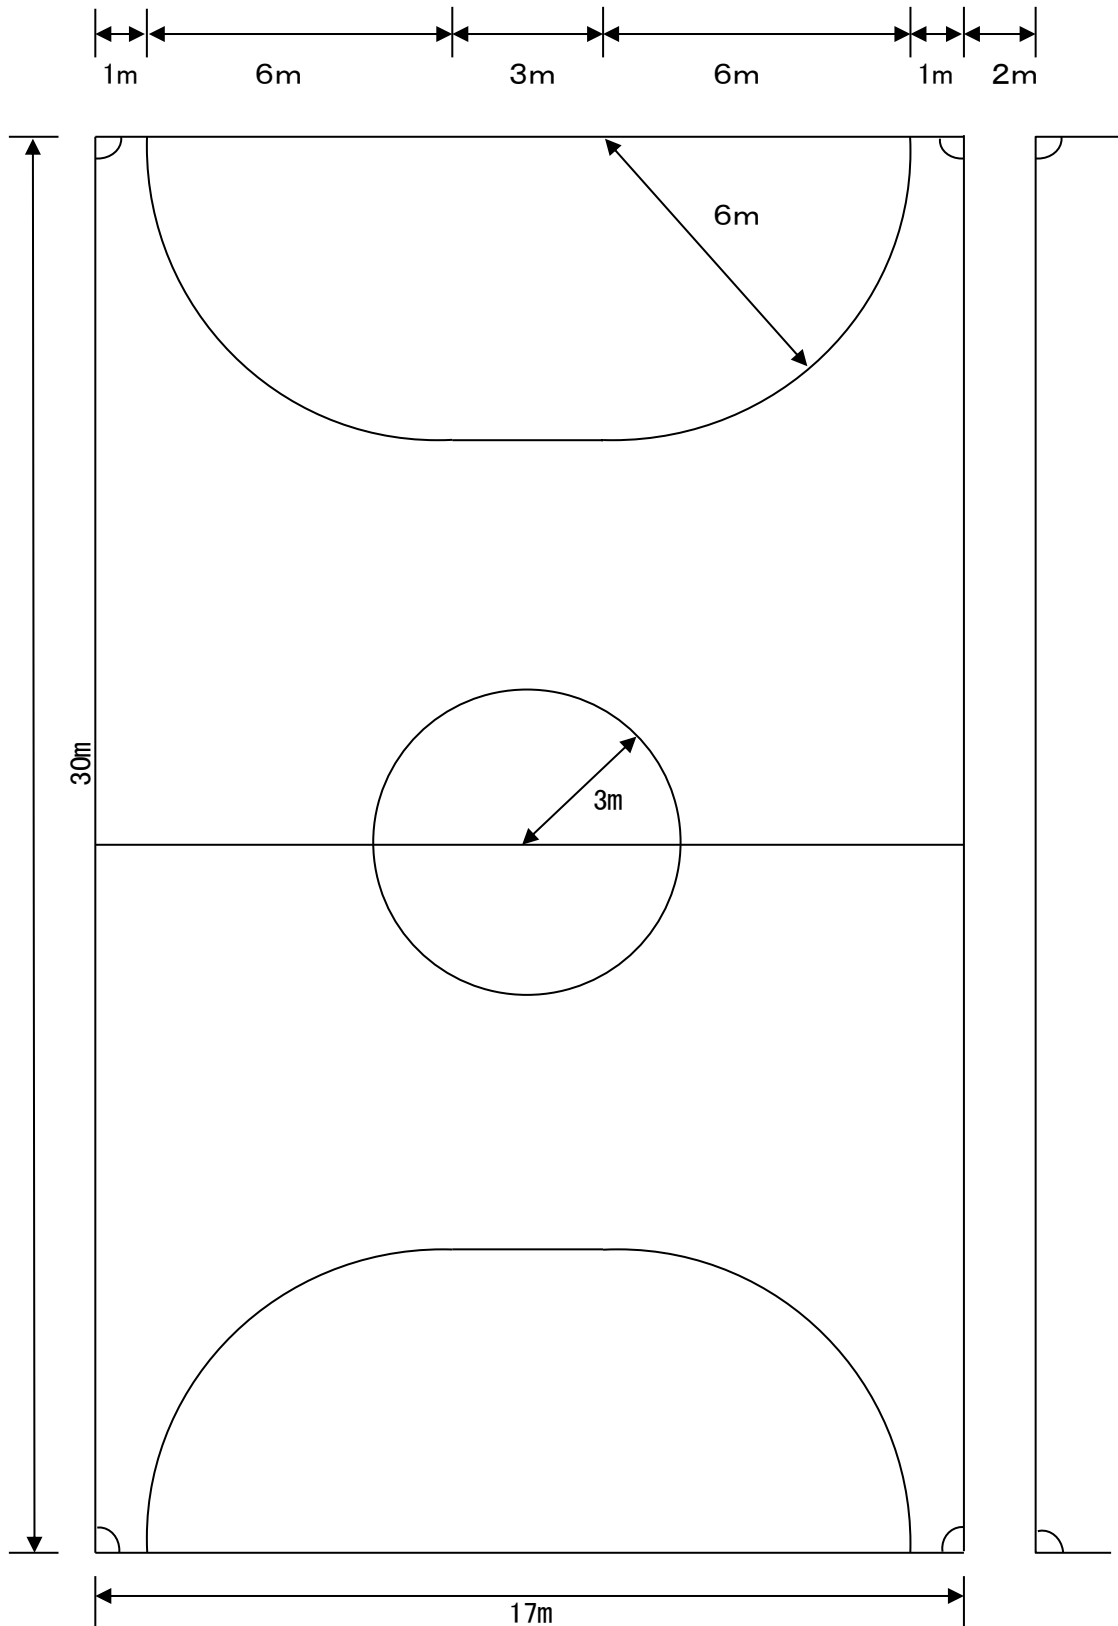

\*コーナーアーク半径25cm

\*センターマーク、ペナルティマーク、第二ペナルティマーク直径20cm